


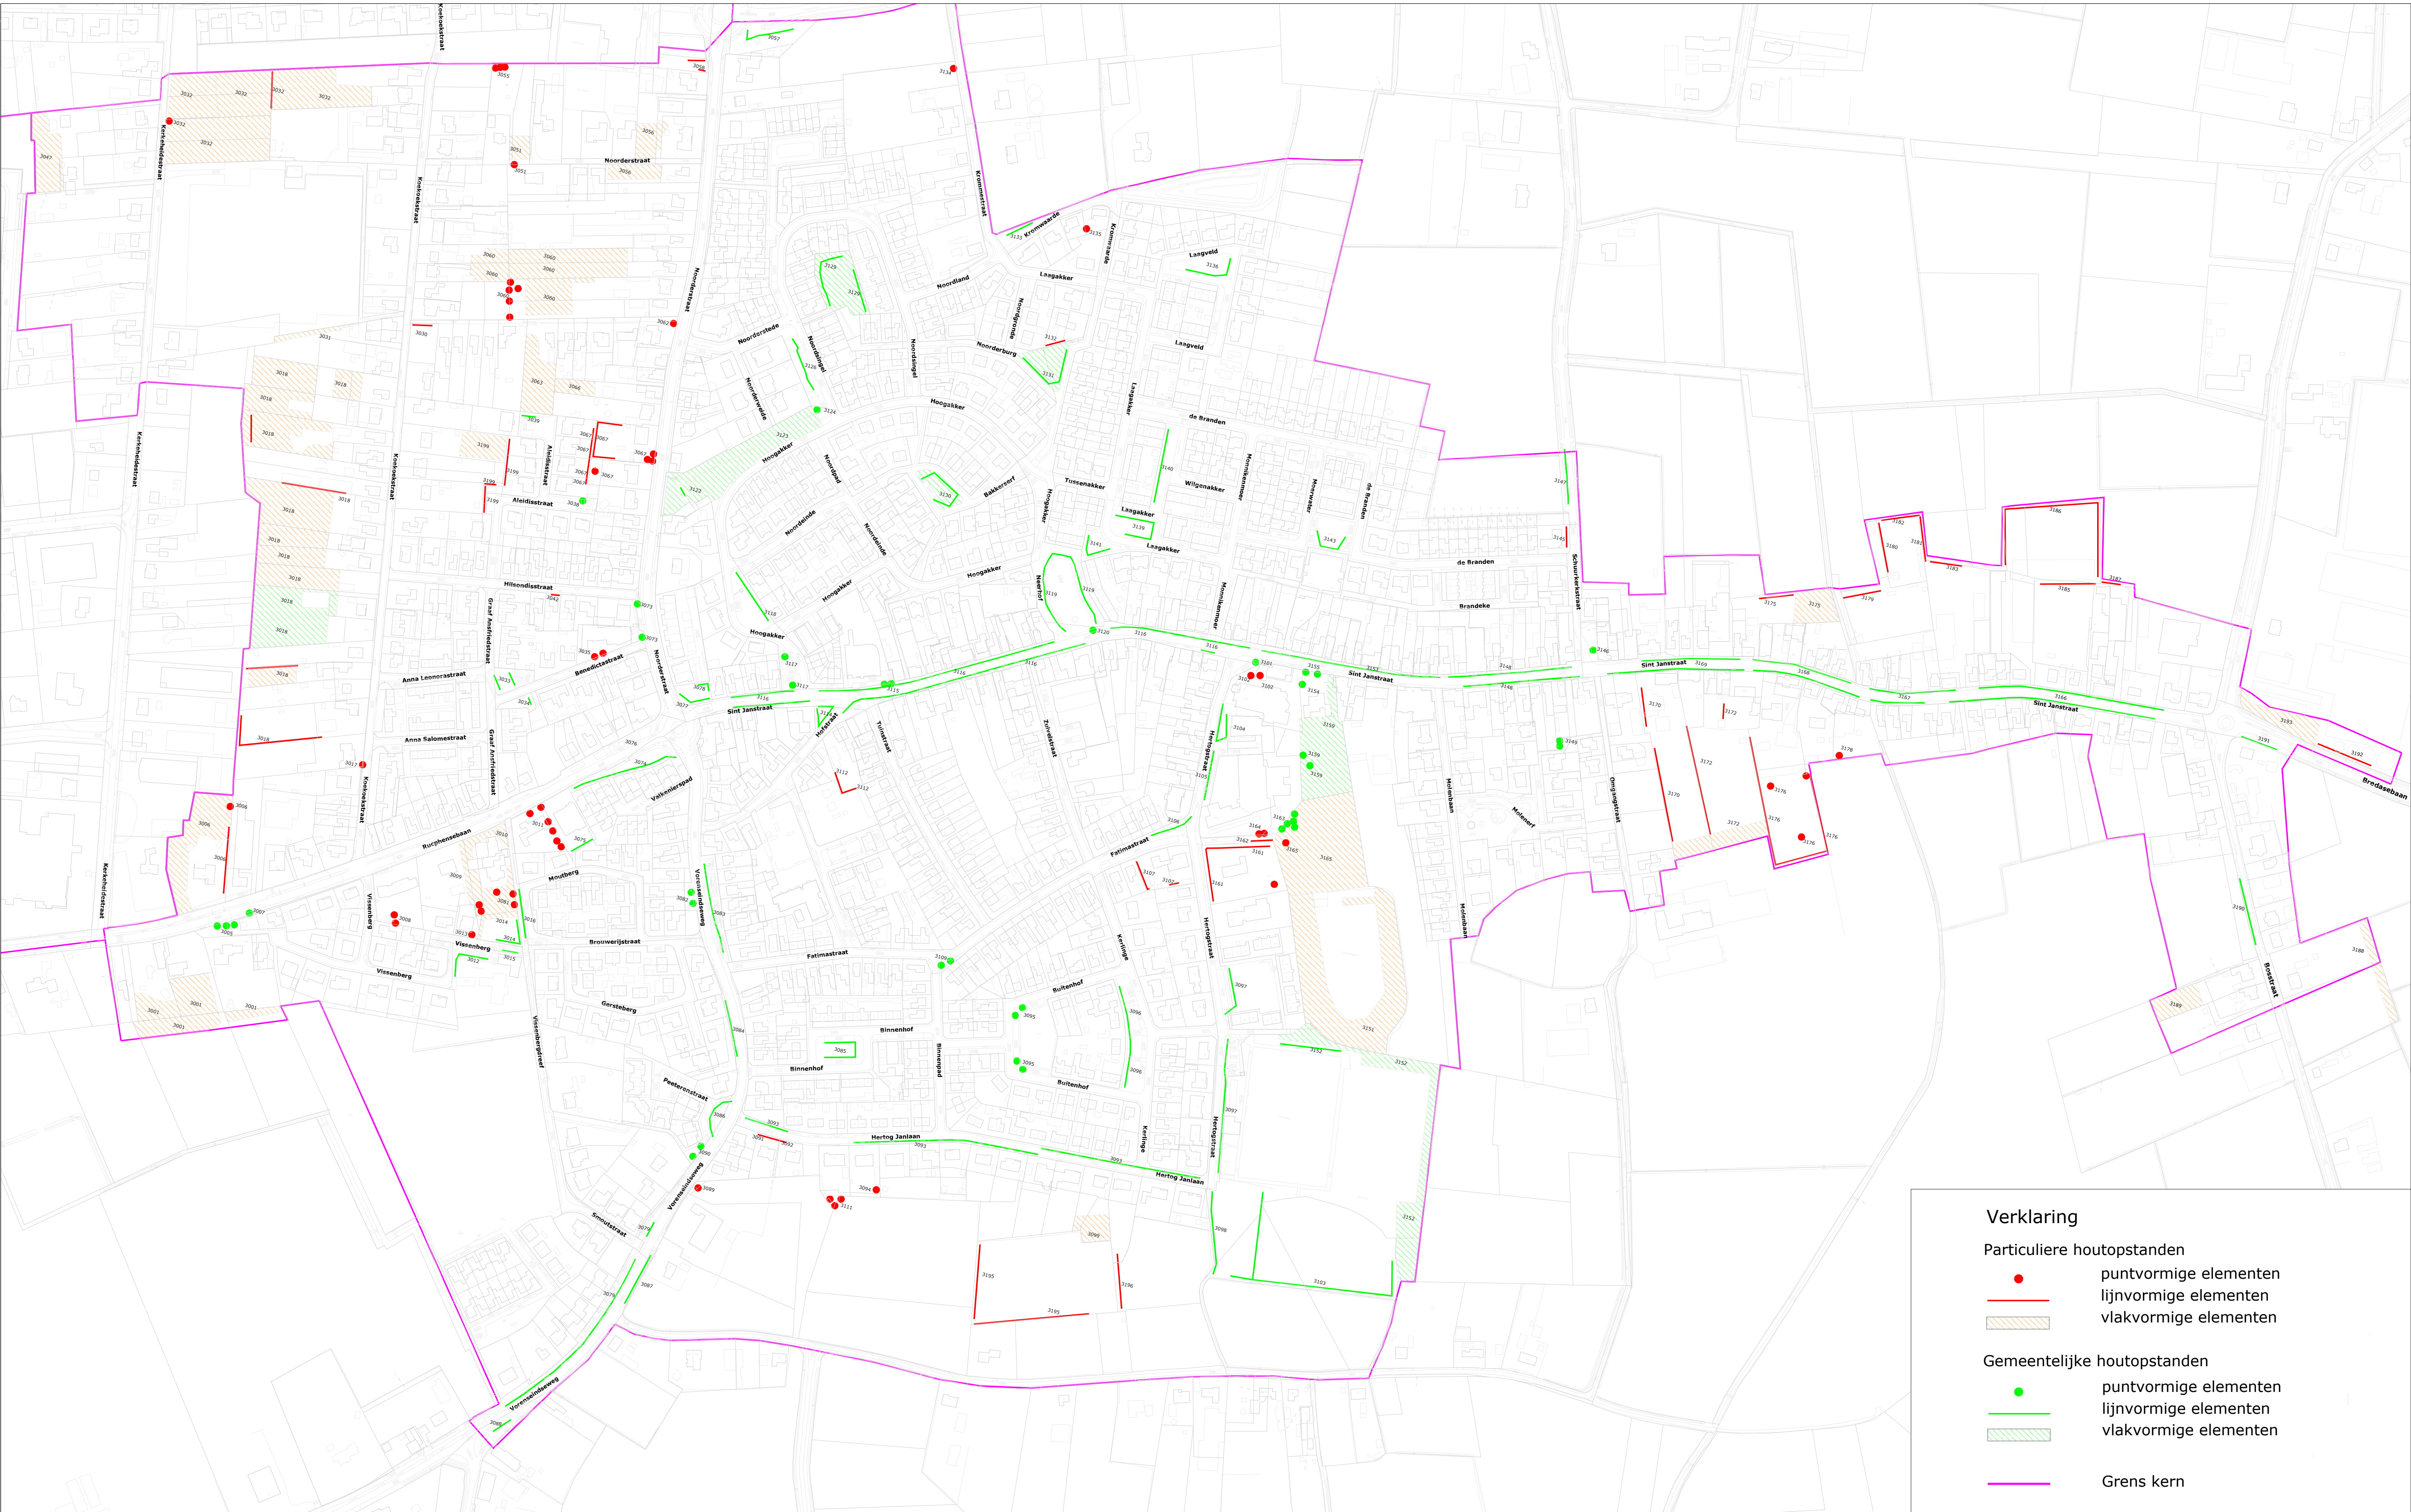

- Verklaring

Particuliere houtopstanden

puntvormige elementen

lijnvormige elementen

vlakvormige elementen

Gemeentelijke houtopstanden

puntvormige elementen

lijnvormige elementen

vlakvormige elementen

Grens kern
- Plattegrond met bomen en houtopstanden die niet gekapt mogen worden zonder vergunning.
Bekijk het straatnamenoverzicht op <https://www.rucphen.nl/Groene-kaart>
- 

GROENE KAART
DORP SPRUNDEL

Raadhuisstraat 27
4715 ZG Rucphen
tel: 0165 349500
fax: 0165 341375

Bestandsnaam: Werkbestand M:\IGDS_NG\rele_obj\terrein\GRO\05_bomenkaart\GRO_09_0004_300.des



346(deg)

Schaal: 1 : 2500

Formaat: A1

Getekend: E. Pennink

Datum plot: 03-feb-11

Wijz. 2: 4 januari 2011

Wijz. 3:

Tek. nr.
GRO-09-0004-300